



KONFERENCIJŲ CENTRAS
CONFERENCE CENTRE


AGILE
2015 10 08

**PAGR. ĮEJIMAS
MAIN ENTRANCE**


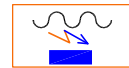

**KONFERENCIJŲ SALĖ 5.1
CONFERENCE HALL 5.1**

**KONFERENCIJŲ SALĖ 5.2
CONFERENCE HALL 5.2**

**KONFERENCIJŲ SALĖ 5.3
CONFERENCE HALL 5.3**

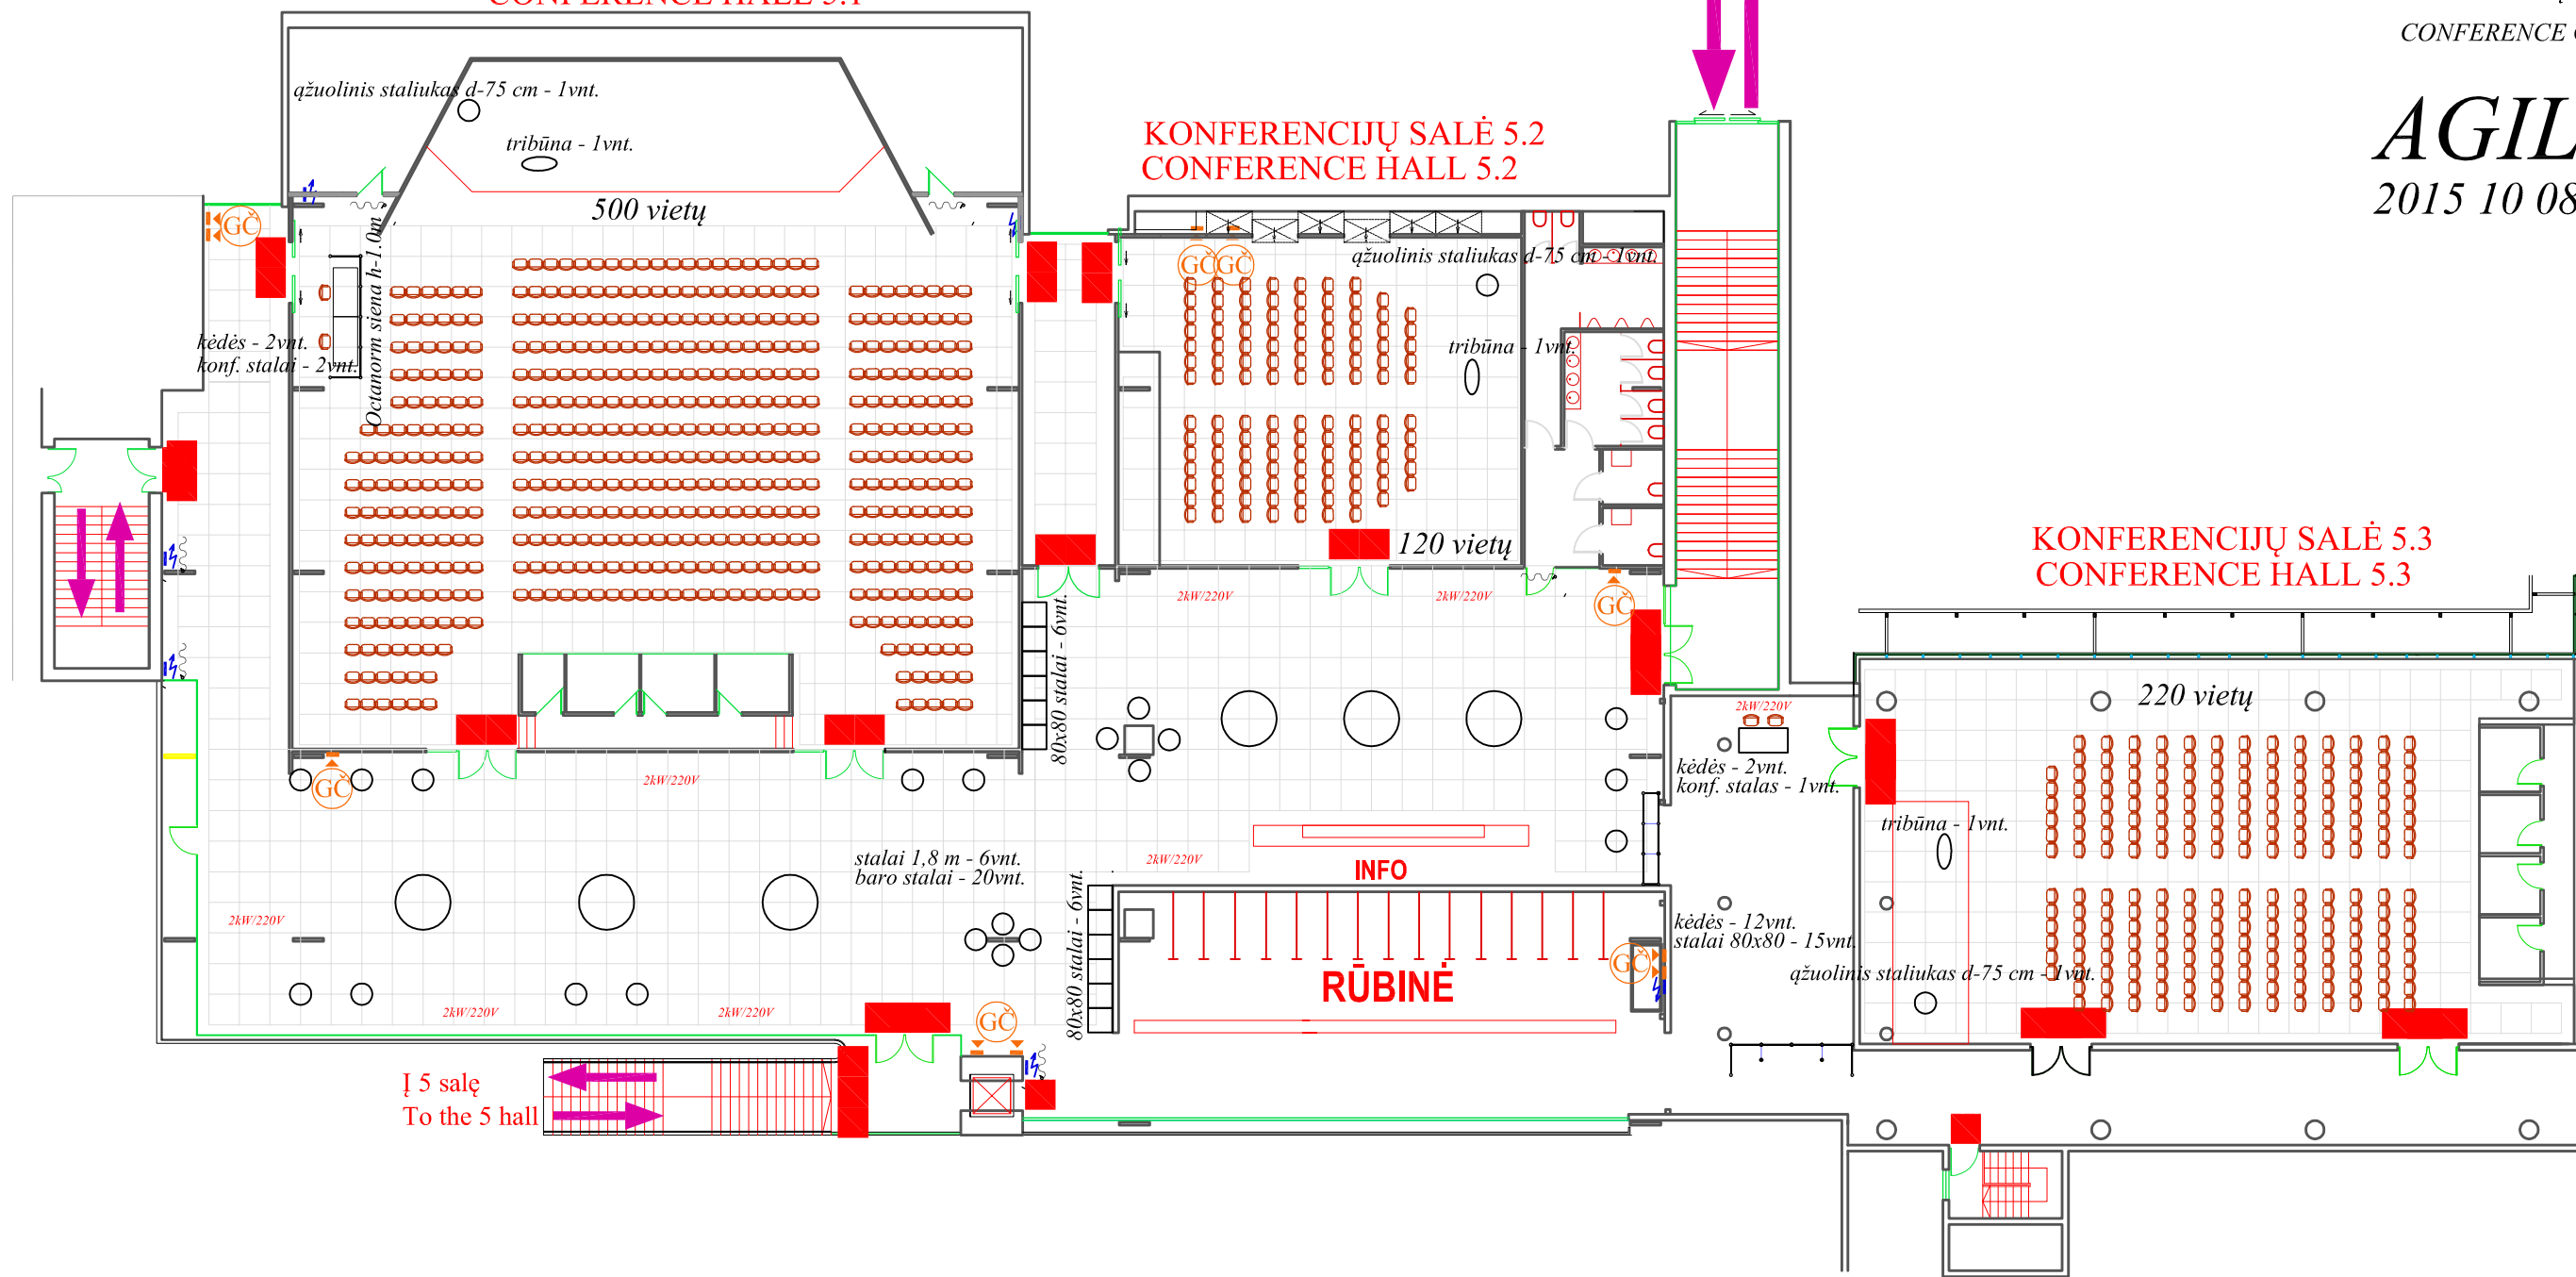

SUTARTINIS ŽYMĖJIMAS

-  Gairinis čiaupas. Būtinai tiesioginis priėjimas / Fire-hydrant. EASY of access
-  Elektros skydinė. BŪTINAI priėjimas / Electric shield. EASY of access
-  DRAUDŽIAMA užstatyti

MASTELIS: 1 langelis = 1 m
SCALE: 1 square = 1 m

ASMENYS BENDRAUTI / CONTACT PERSONS		Telefonas/Phone	Faksas / Fax
Projekto vadovas / Project Manager	Vilma Valiulytė	8 699 53414	
Projektuotojas / Assistant Architect	Inga Šileikaitė	8 685 60276	
SALĖS PLOTAS / HALL AREA (brutto)			
UŽIMTAS PLOTAS / EXHIBITION AREA (netto)			